


LEGENDAS:

- PAREDE EXISTENTE
- PAREDE A CONSTRUIR
- PAREDE A DEMOLIR

OBSERVAÇÕES:

Todos os azulejos a serem retirados possuem altura de 2,10m a partir do chão

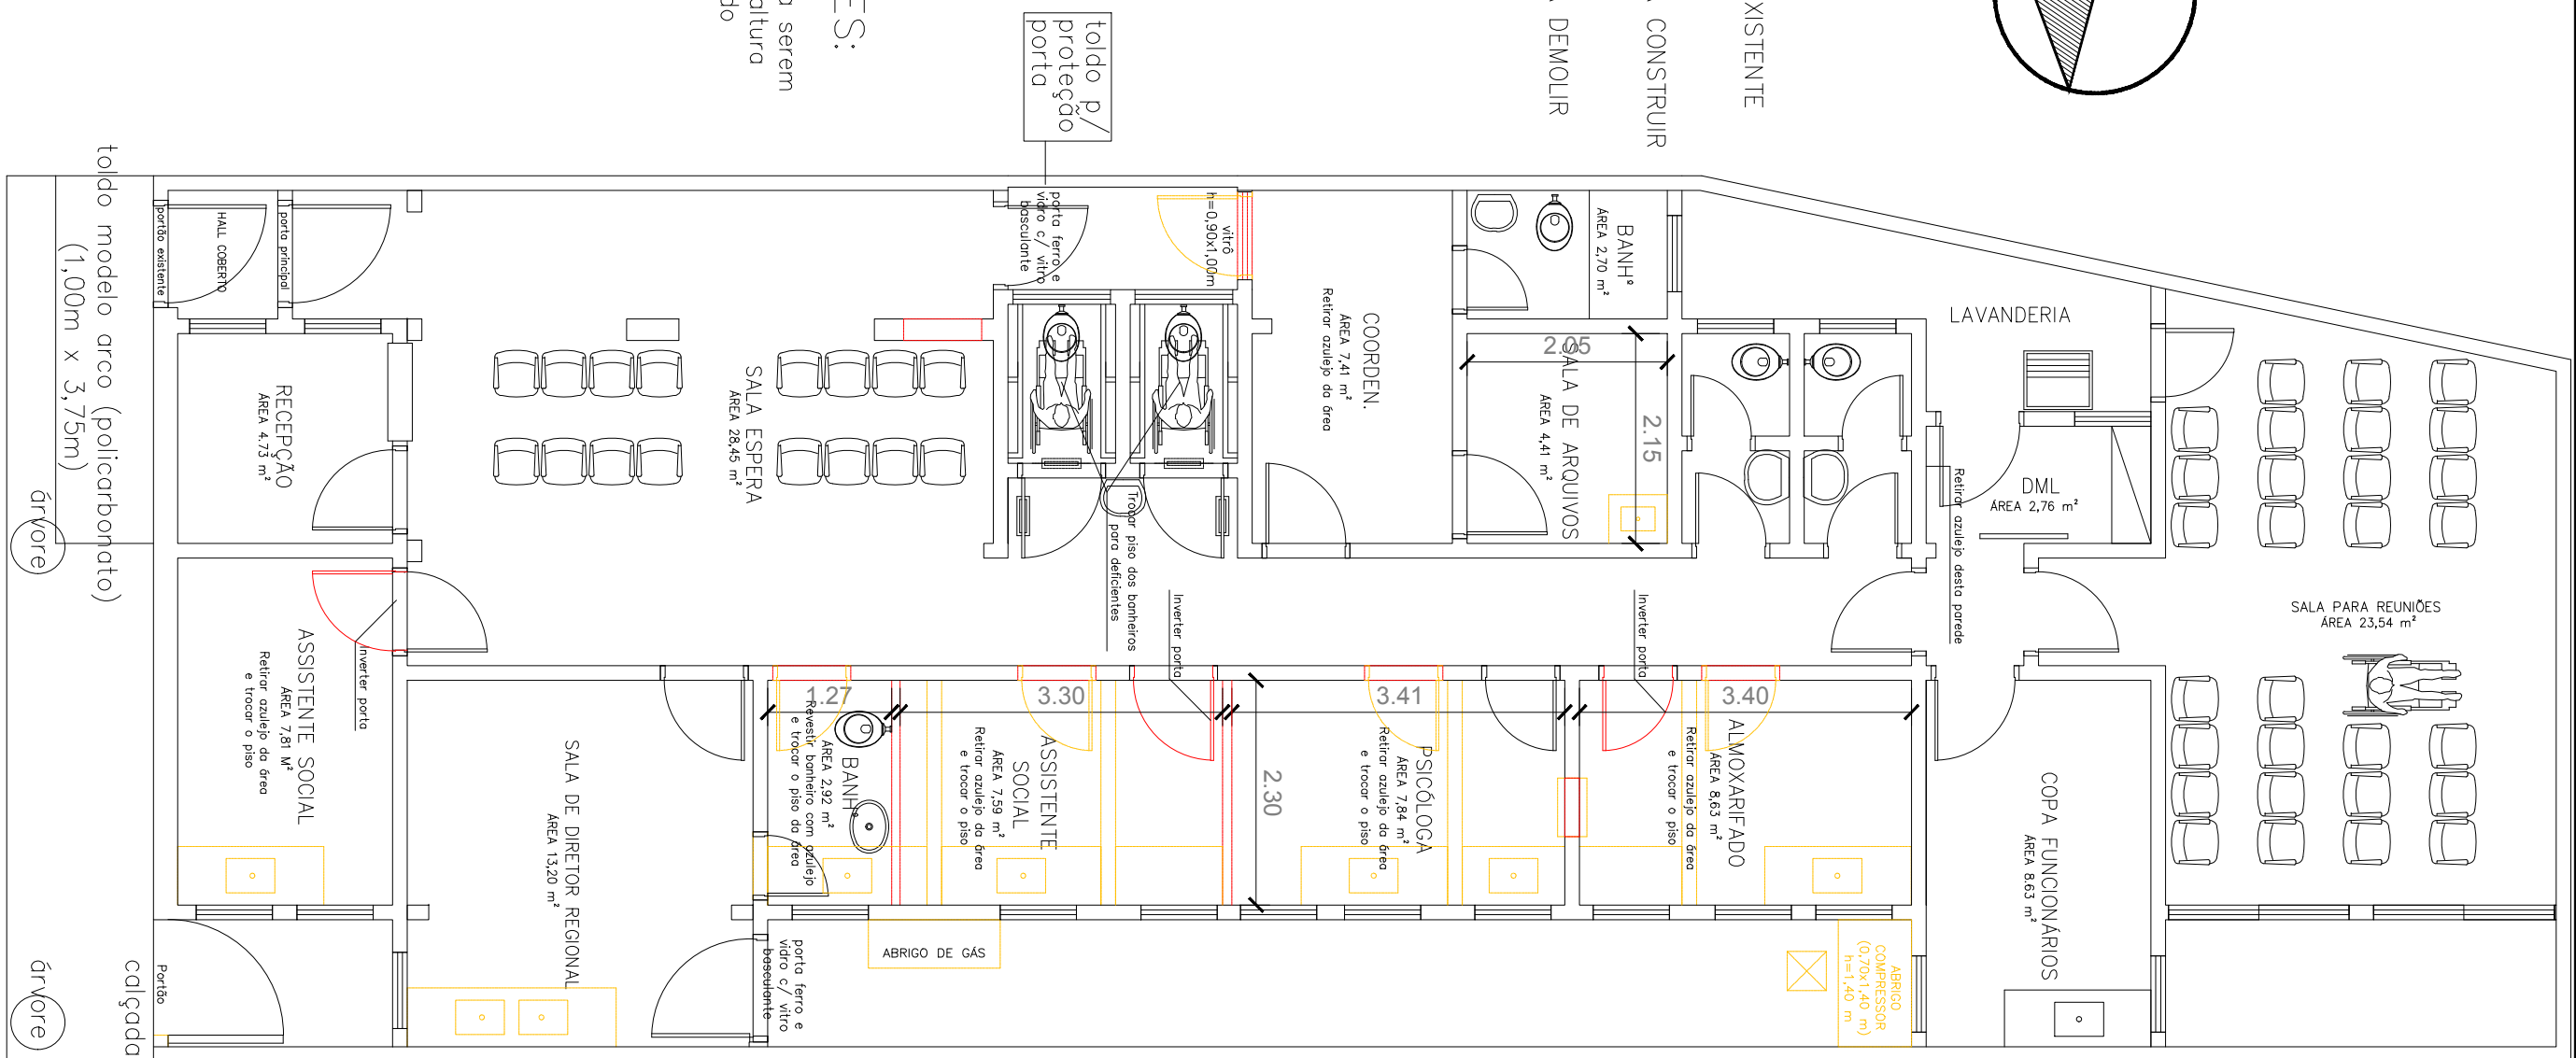

UBS – CRUZEIRO  
sem escada

**PREFEITURA DO MUNICÍPIO DE ITATIBA**

SECRETARIA DE OBRAS E SERVIÇOS PÚBLICOS  
AVENIDA LUCIANO CONSOLINE, Nº 600, JARDIM DE LUCCA, ITATIBA - SP, CEP 13253-205

	ASSUNTO: CRAS Cruzeiro	Anteprojeto - Planta Baixa	FOLHA
	LOCAL: Rua Eugênio Joly, 21 - Cruzeiro		<b>01/01</b>
	Processo: Setor de Projetos		REVISÃO 00
DATA: 04/2020	ESCALA 1:75		