LEGENDA:

- A CONSTRUIR
- A DEMOLIR
- DRYWALL
- PAREDE EXISTENTE

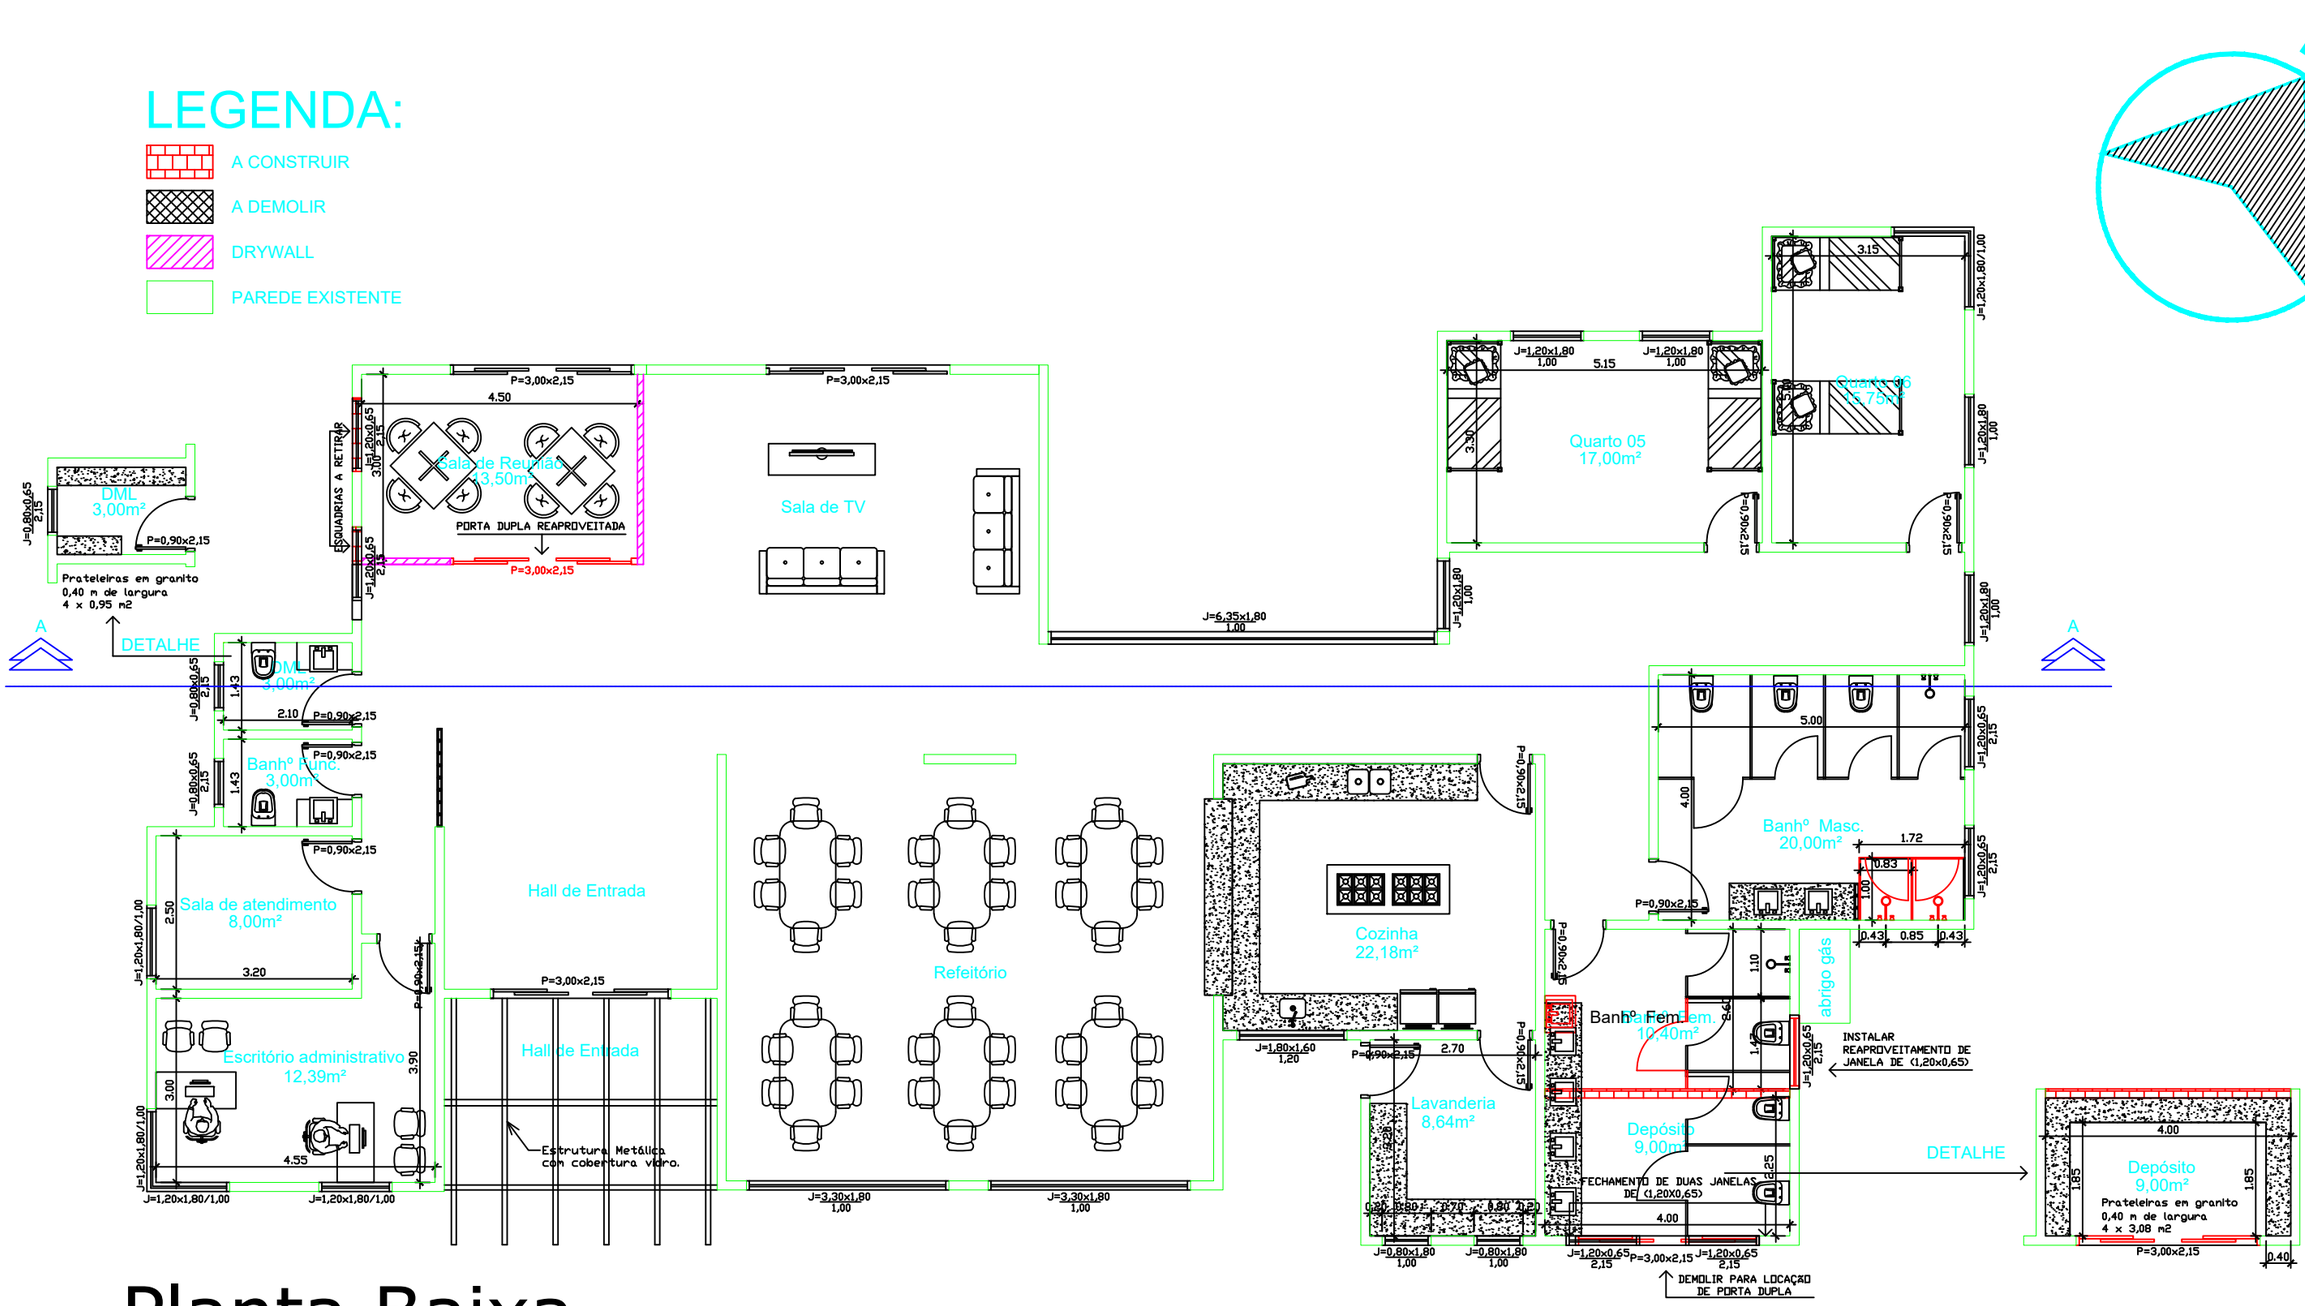

Planta Baixa

PREFEITURA DO MUNICIPIO DE ITATIBA

SECRETARIA DE OBRAS E SERVIÇOS PÚBLICOS

AVENIDA LUCIANO CONSOLINE, Nº 600, JARDIM DE LUCCA , ITATIBA - SP, CEP 13253-205

ASSUNTO: Adaptação Abrigo Institucional			FOLHA 01/01
LOCAL: Av. Erasmo Chrispim			
Processo: –	PROJETO: Setor de projetos	ARQUIVO: CASA ABRIGO 17-08.dwg	REVISÃO 01
DATA: 08/2020	ESCALA: 1/100	DESENHO: SESMT	